



01 PLANTA BAIXA  
ESCALA: 1/75

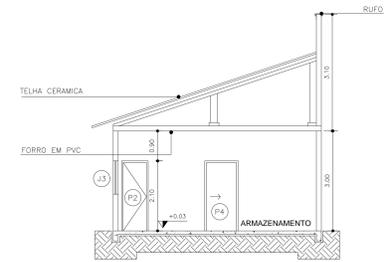

01 CORTE BB  
ESCALA: 1/75

LEGENDA:


	EXISTENTE
	A DEMOLIR (PAREDE)
	A DEMOLIR
	A CONSTRUIR (COBERTO)
	A CONSTRUIR (DESCOBERTO)

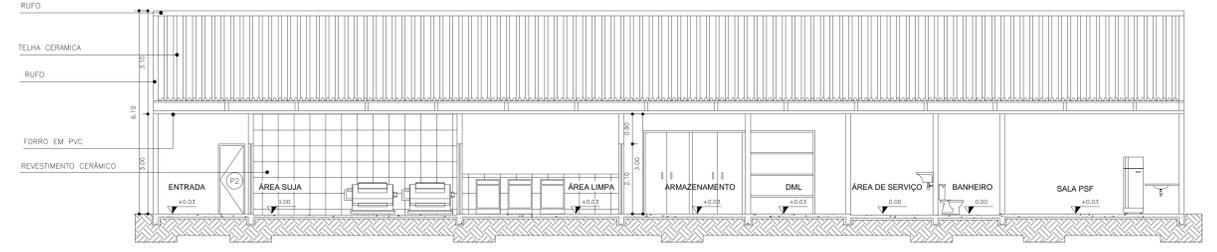

01 CORTE AA  
ESCALA: 1/75

TABELA DE ESQUADRIAS

PORTAS						
CÓDIGO	LARGURA	ALTURA	PEITORIL	TIPO	MATERIAL	QUANT.
P1	1,10	2,10	—	ABRIR	MET. E VIDR.	01
P2	0,80	2,10	—	ABRIR	MADEIRA	06
P3	1,00	2,10	—	ABRIR	METAL	02
P4	1,00	2,10	—	CORRER	MET. E VIDR.	02
JANELAS						
CÓDIGO	LARGURA	ALTURA	PEITORIL	TIPO	MATERIAL	QUANT.
J1	2,00	1,00	1,20	CORRER	MET. E VIDR.	03
J2	1,00	1,00	1,10	BASCULANTE	MET. E VIDR.	01
J3	1,00	1,00	1,10	CORRER	MET. E VIDR.	01
J4	0,60	0,60	1,50	BASCULANTE	MET. E VIDR.	02

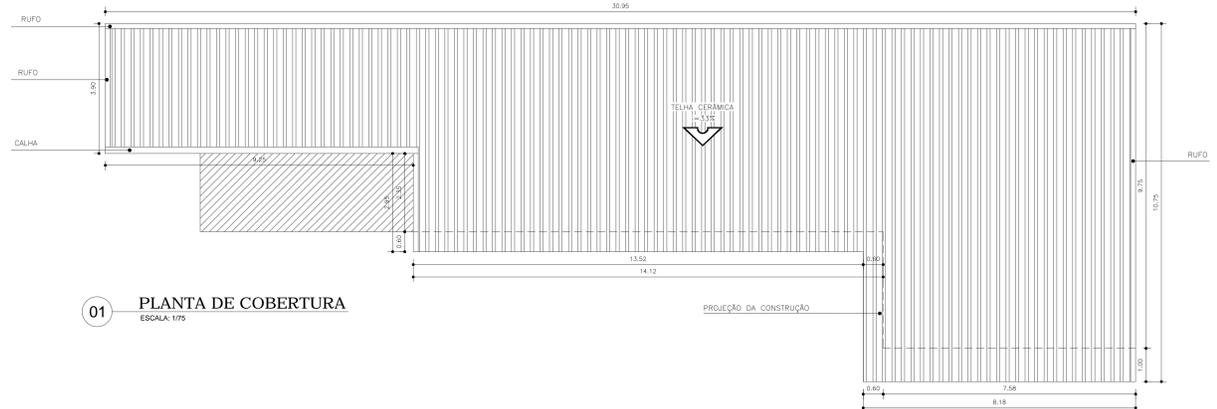

01 PLANTA DE COBERTURA  
ESCALA: 1/75

PROJETO ARQUITETÔNICO: PLANTA BAIXA, CORTE AA, CORTE BB, COBERTURA E ELEVACÃO

PROPOSTA Nº: 1/1

ESCALA: INDICADA

OBRA: AMPLIAÇÃO DA UNIDADE BÁSICA DE SAÚDE - LAVANDERIA

SITIO DA OBRA: RUA ESPÍRITO SANTO, 90

DATA DO PROJETO: MAIO/2020

PROPRIETÁRIO: PREFEITURA MUNICIPAL DE RANCHO ALEGRE

SITUAÇÃO DO PROJETO: DECLARO QUE A APROVAÇÃO DO PROJETO NÃO IMPLICA NO RECONHECIMENTO PELA PREFEITURA DO DEBITO DE PROPRIEDADE DO TERRENO.

PROFESSOR: PREFEITURA MUNICIPAL DE RANCHO ALEGRE

ÁREA DO PROJETO: LUCIANO M. RESENDE ENGENHEIRO CREA Nº 314.678

RESPONSÁVEL TÉCNICO: LUCIANO M. RESENDE ENGENHEIRO CREA Nº 314.678

QUANTO DE PROJ. 3D:

ÁREAS EXISTENTE	45,40m²
Á CONSTRUIR	198,06m²
TOTAL	198,06m²

ESPAÇO RESERVADO PARA APROVAÇÃO

01 ELEVACÃO  
ESCALA: 1/75