


1 ELEVÇÃO FRONTAL

Escala 1/50

QUANTITATIVO


- Poste: 2 unidades
- Lixeira: 4 unidades
- Árvore existente

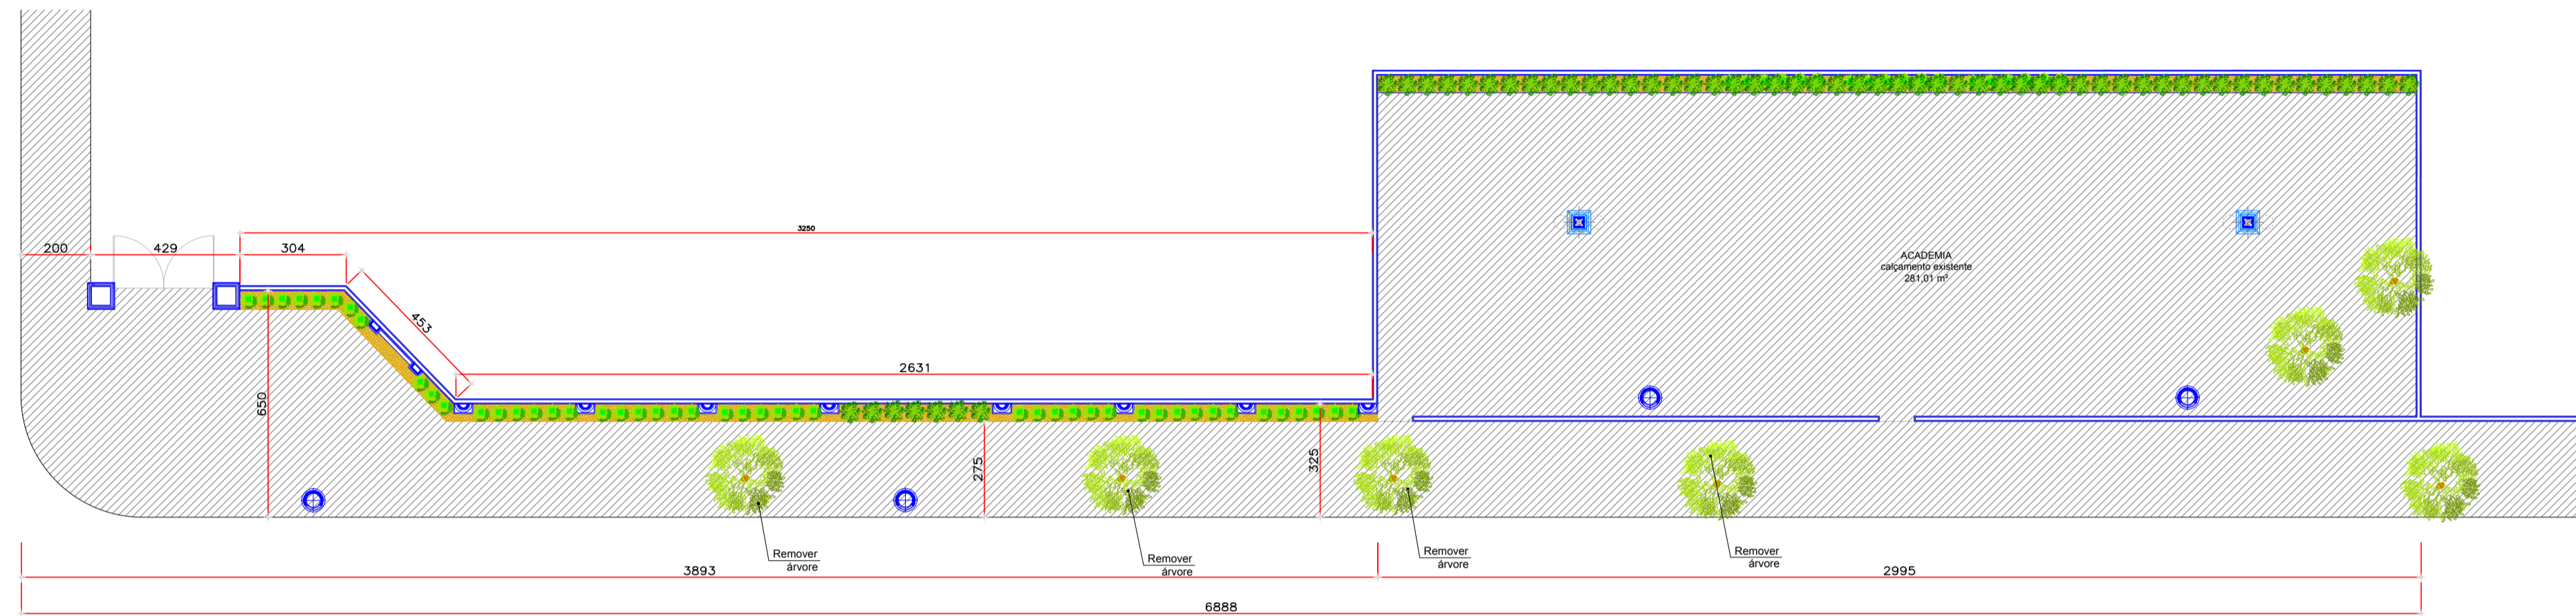

RUA AMAZONAS


2 PLANTA

Escala 1/75

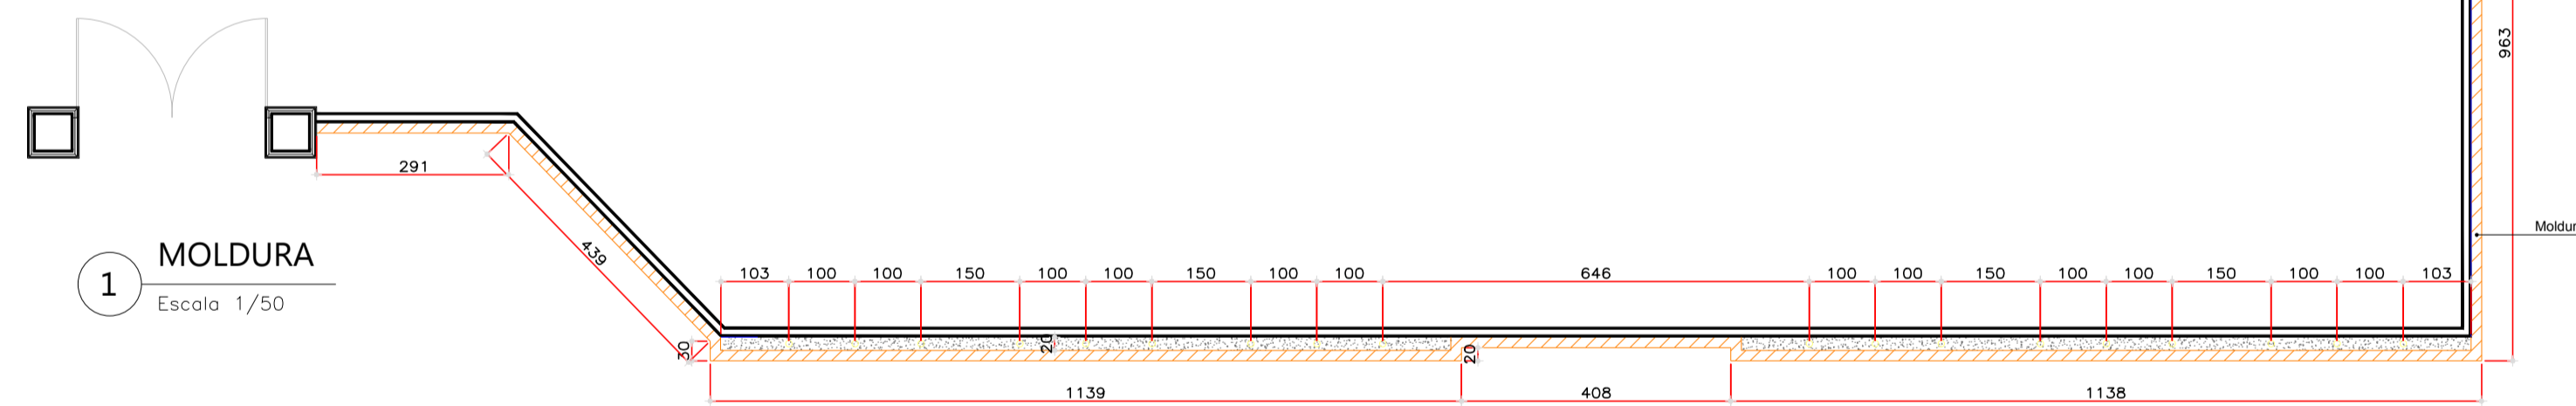


1 MOLDURA

Escala 1/50

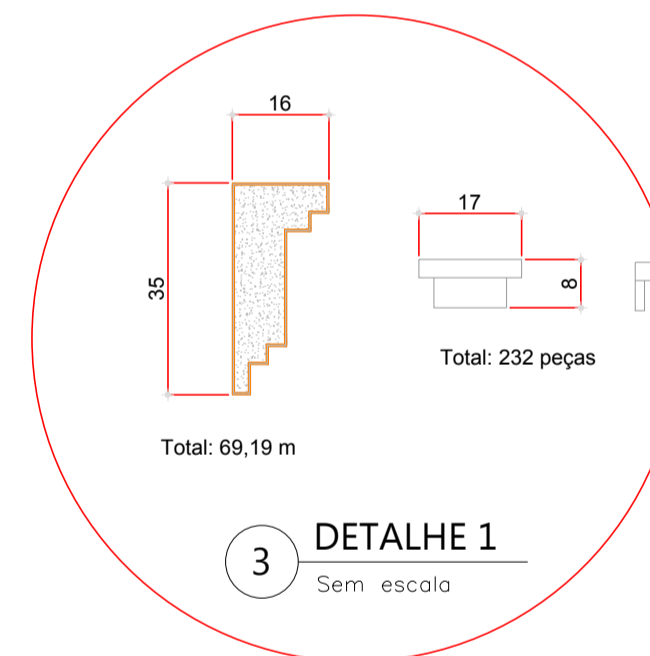

3 DETALHE 1

Sem escala

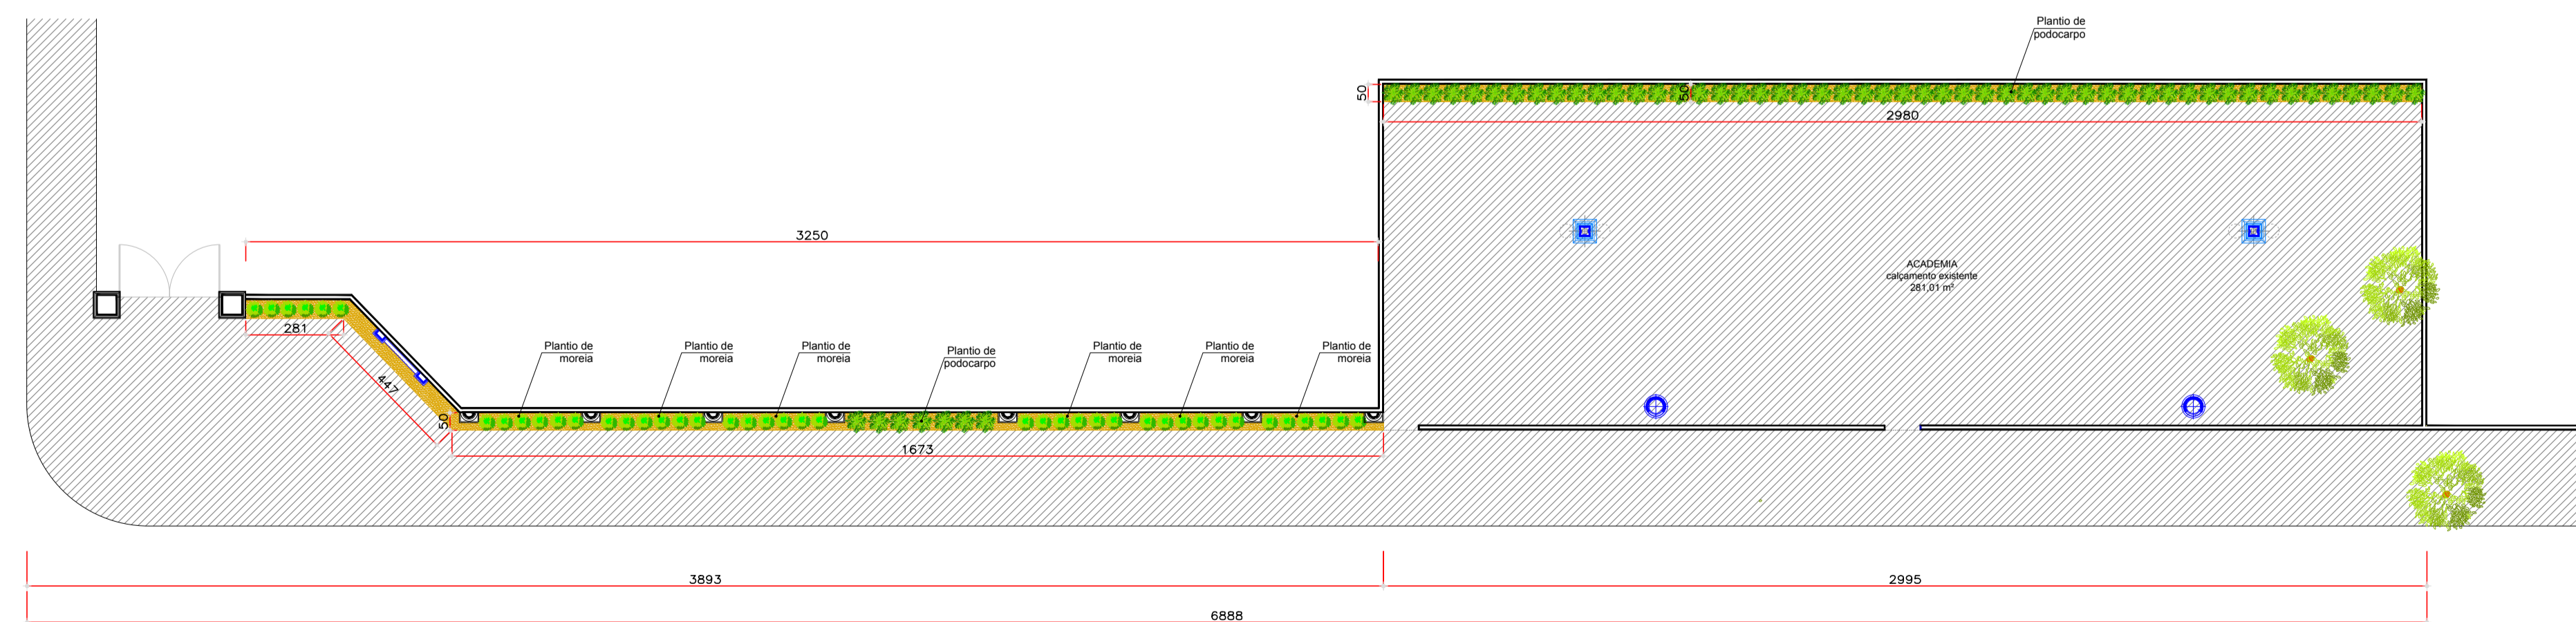

2 PLANTA DE PAISAGISMO

Escala 1/75

PROJETO ARQUITETÔNICO: PLANTA BAIXA, ELEVÇÃO, QUANTITATIVO DE ÁREAS E MOLDURAS	PRANCHA Nº 2/3	ESCALAS INDICADA
OBRA ESTÁDIO MUNICIPAL LAZARO F. DE OLIVEIRA		
LOCAL DA OBRA RUA AMAZONAS	DATA DO PROJETO ABRIL/2022	
PROPRIETÁRIO PREFEITURA MUNICIPAL DE RANCHO ALEGRE		
SITUAÇÃO SEM ESCALA	DECLARO QUE A APROVAÇÃO DO PROJETO NÃO IMPLICA NO RECONHECIMENTO PELA PREFEITURA DO DIREITO DE PROPRIEDADE DO TERRENO.	
	PROPRIETÁRIO PREFEITURA MUNICIPAL DE RANCHO ALEGRE	
	AUTOR DO PROJETO LUCIANO M. RESENDE ENGENHEIRO CIVIL - CREA 58.374-D/PR	
	RESPONSÁVEL TÉCNICO LUCIANO M. RESENDE ENGENHEIRO CIVIL - CREA 58.374-D/PR	
QUADRO DE ÁREAS (M²)	ESPAÇO RESERVADO PARA APROVAÇÃO	
ESPAÇO RESERVADO PARA APROVAÇÃO	ESPAÇO RESERVADO PARA APROVAÇÃO	