


ELEVAÇÃO PÓRTICO 2 | EXISTENTE E DEMOLIÇÃO

Esc. 1/25

QUANTITATIVO
 DEMOLIÇÃO: 16,42 m²

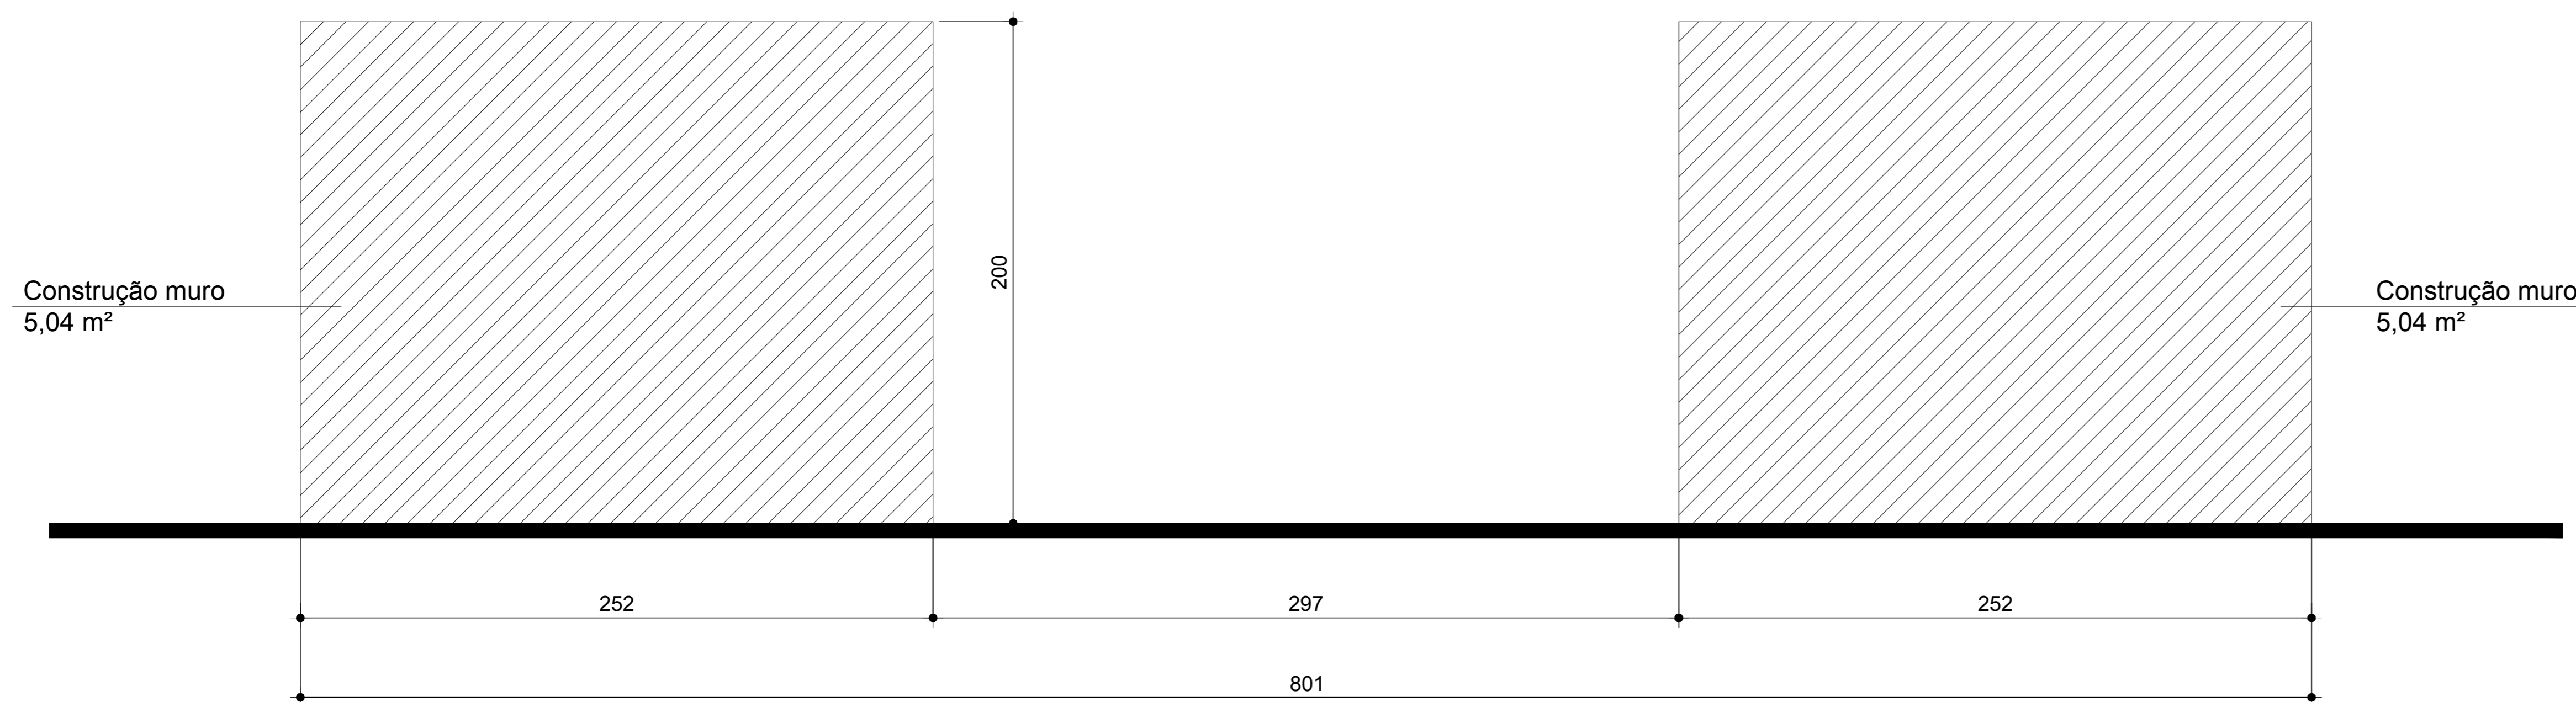

ELEVAÇÃO PÓRTICO 2 | CONSTRUÇÃO

Esc. 1/25

QUANTITATIVO
 CONSTRUÇÃO: 10,08 m²

APROVAÇÃO

OBRA

CEMITÉRIO MUNICIPAL

PROPRIETÁRIO

PREFEITURA MUNICIPAL DE RANCHO ALEGRE- PR

COORDENADAS GEOGRÁFICAS

L
L

LOCAL

RODOVIA PR 443 - RANCHO ALEGRE PR

TÍTULO

QUANTITATIVO PÓRTICO 2
 Existente, demolição (CPF) e construção
 Alvenaria

PROJETO

EXECUÇÃO

ESCALA
 INDICADA

DATA
 01/2021

DESENHO

03/
05