



SEÇÃO DO PAVIMENTO COMPLETO
SEM ESCALA

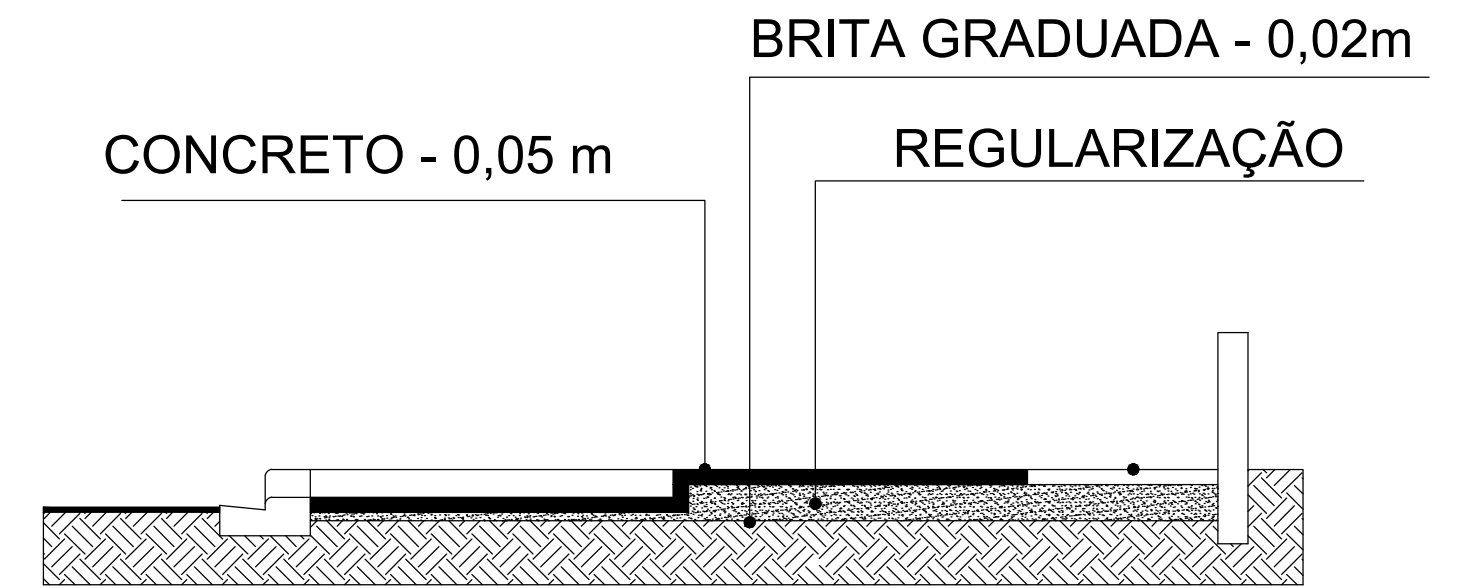


CORTE AA
ESC: 1:50

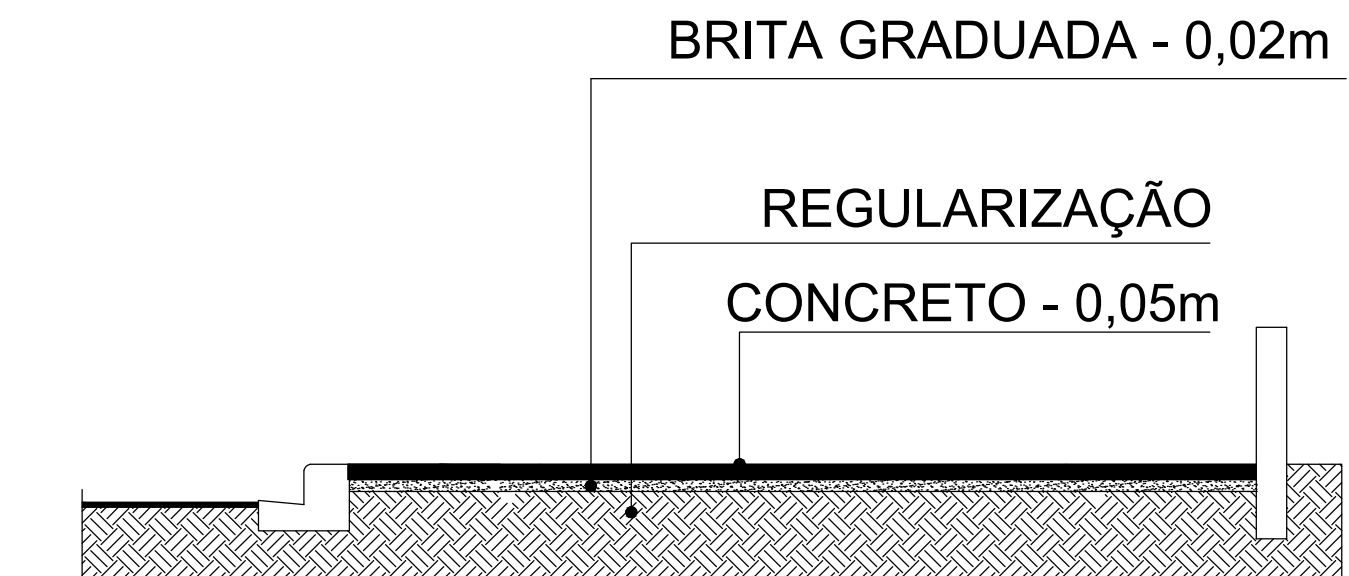


CORTE BB
ESC: 1:50

SEÇÃO TRANSVERSAL
SEM ESCALA

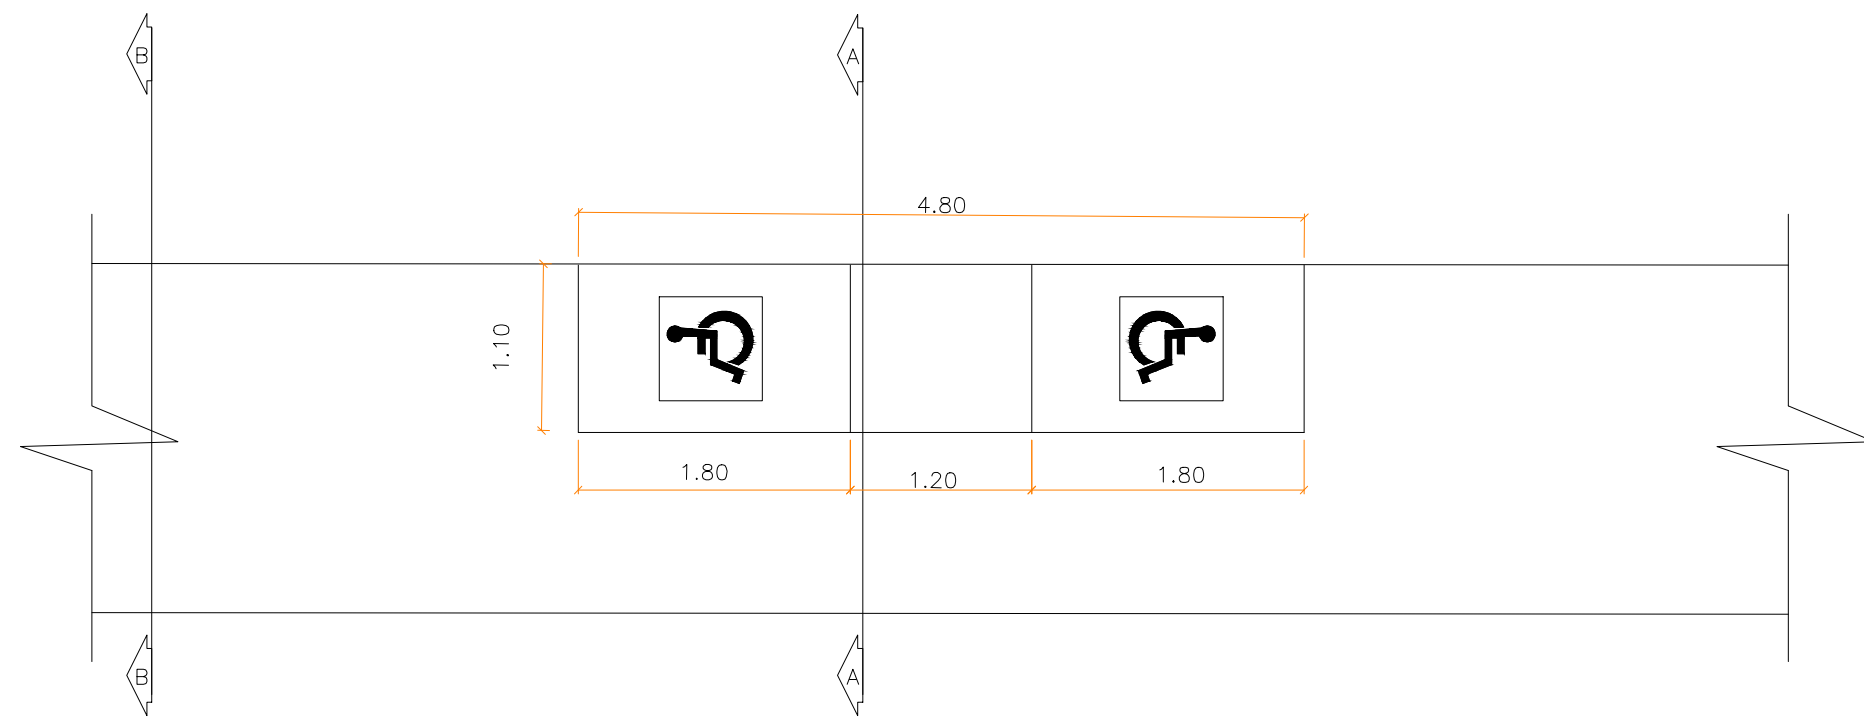

PLANTA BAIXA RAMPA DE ACESSIBILIDADE - CONCRETO
ESC: 1:50

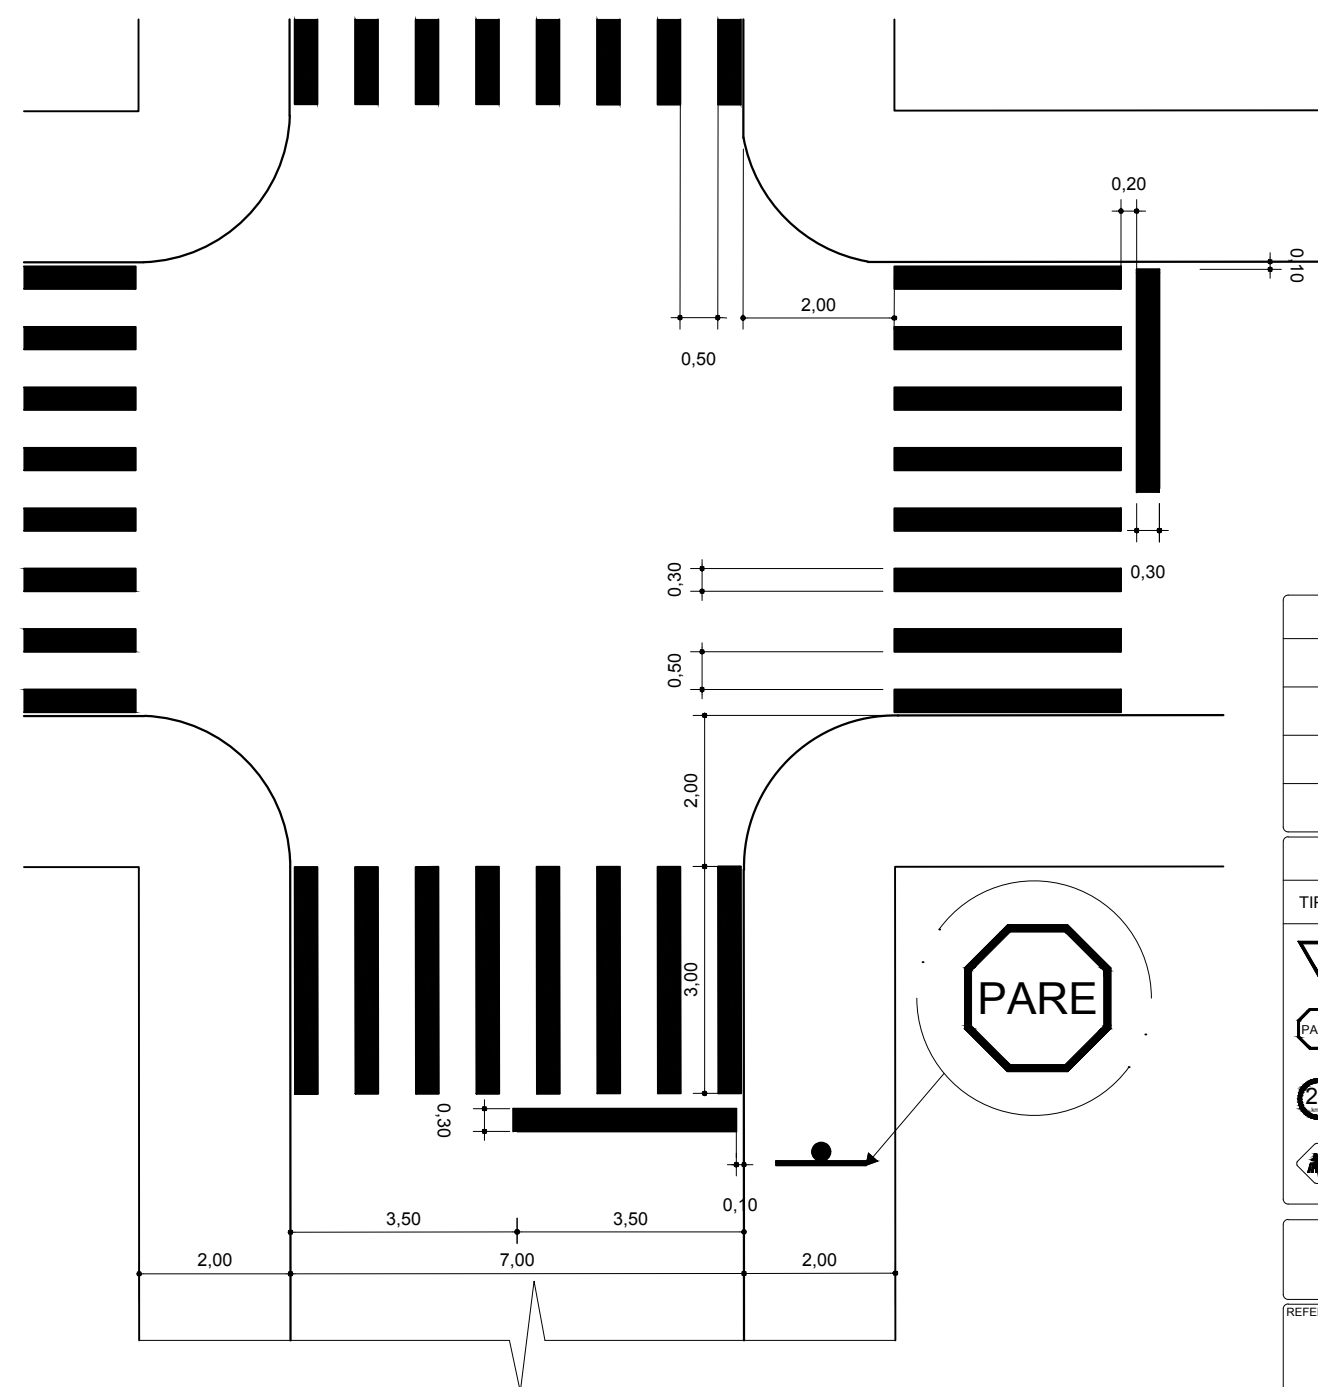

SINALIZAÇÃO HORIZONTAL					
TIPO	QUANT.	TIPO	QUANT.	TIPO	QUANT.
SINALIZAÇÃO VERTICAL					
TIPO	QUANT.	TIPO	QUANT.	TIPO	QUANT.
▽ 00	00	⊘ 00	⊘ 00	⊘ 00	
⊘ 07	00	⊘ 00	⊘ 00	⊘ 00	
⊘ 20	00	⊘ 00	⊘ 00	⊘ 00	
⊘ 04	00	⊘ 00			

DIVISÃO DE OBRAS	

REFERÊNCIA: PLANO DE CIRCULAÇÃO E SINALIZAÇÃO VIÁRIA

DATA: JUL/2020
ESCALA: S/ ESCALA

PREFEITURA DO MUNICÍPIO DE RANCHO ALEGRE - PARANÁ		
OBRA : PROJETO PAVIMENTAÇÃO ASFÁLTICA	PRANCHA : 05/06	
ASSUNTO : DETALHAMENTOS	DATA : FEVEREIRO/2021	
LOCAL : RANCHO ALEGRE	ESCALA : INDICADA	
GESTÃO - 2017-2020	RESPONSÁVEL TÉCNICO: LUCIANO M. RESENDE - ENG. CIVIL - CREA 58.374-D/PR	