



# PLACA DE SINALIZAÇÃO R-1

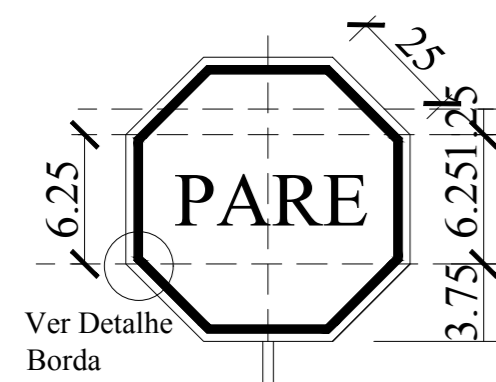

Detalhe Placa  
Escala 1:50

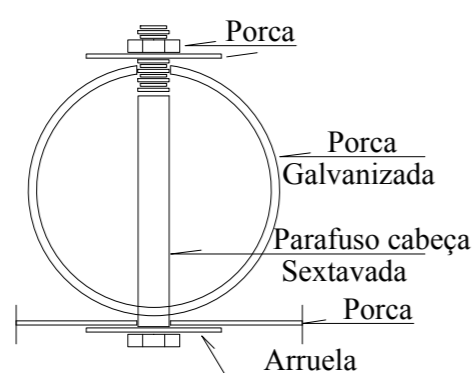

Detalhe Fixação  
Placa  
s/escala


Tabela 01 - Cores para pintura

Sinal	Código	Cores	
	R-1	Fundo Orla Interna Orla Externa Letras	Vermelha Branca Vermelha Branca



Tabela 02 - Dimensões mínimas  
sinal de forma octogonal

Sinal	Lado(m)	Orla Int.(m)	Orla Ext.(m)
	0,25	0,020	0,010

Detalhe Poste  
s/escala

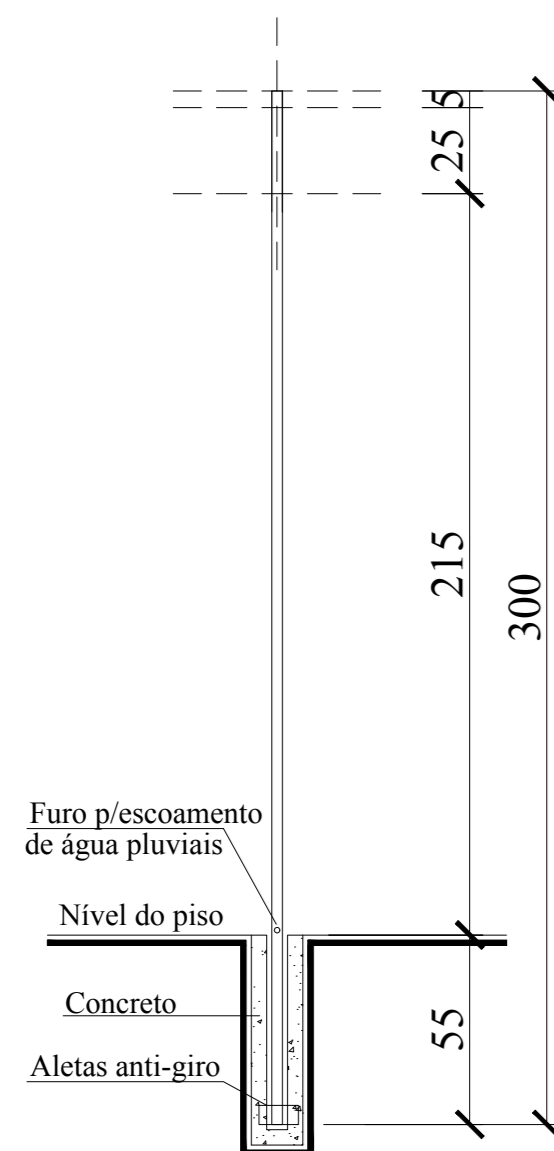


Detalhe Borda Placa  
s/escala

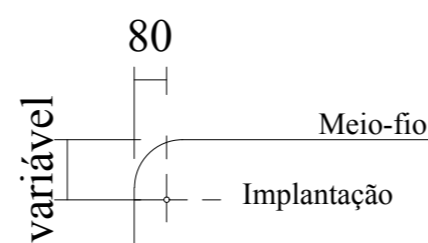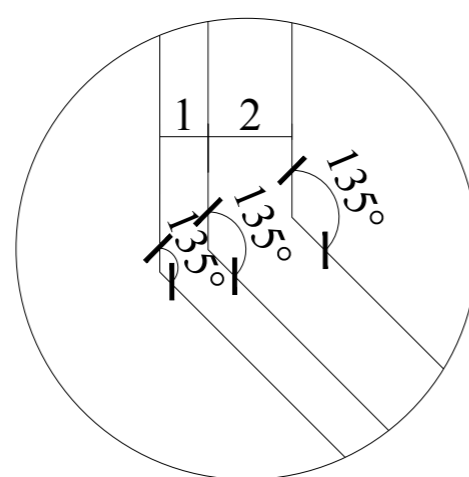

- Poste de fixação em aço galvanizado, com 6,3cm de diâmetro

# DETALHE PLACAS DE SINALIZAÇÃO

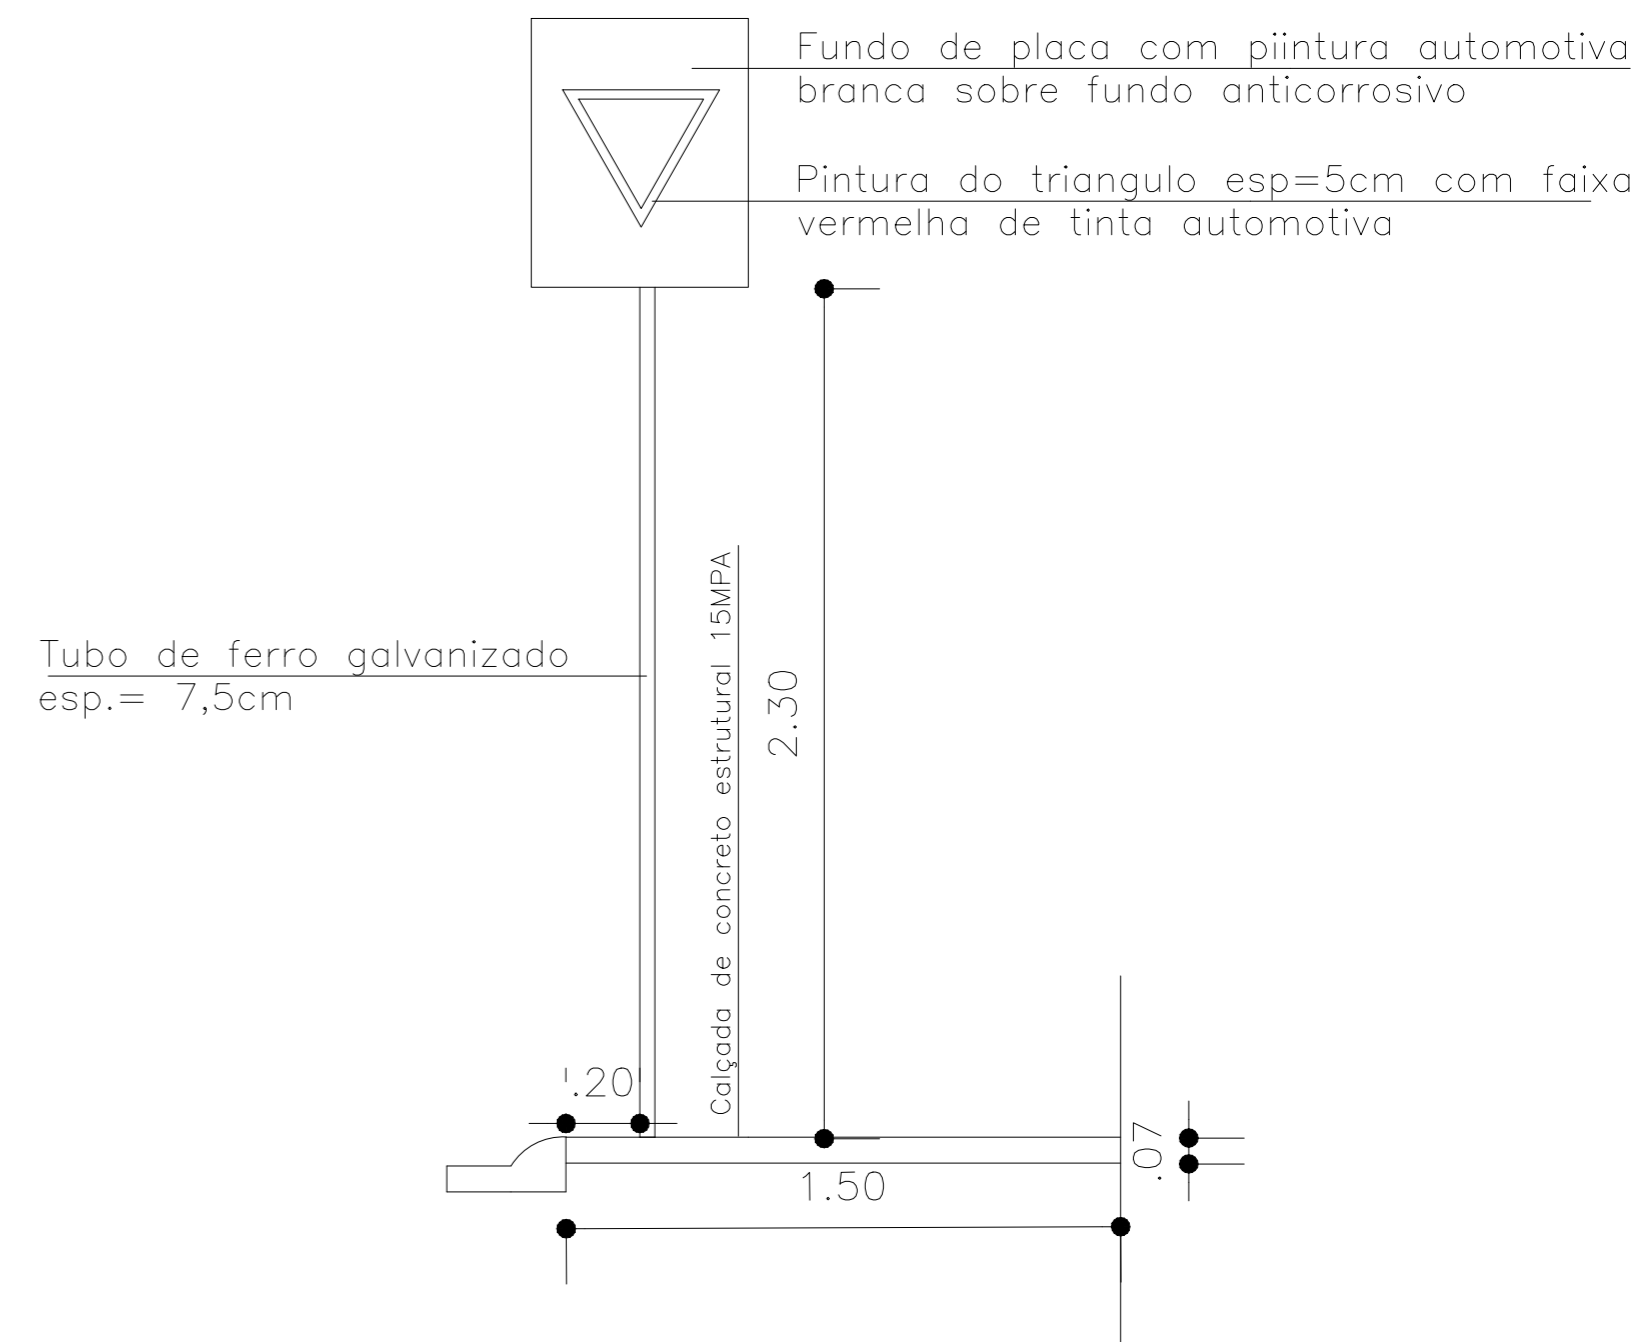

DETALHE DA PLACA PREFERENCIAL E DA CALÇADA  
sem escala

### Observação :

- Placa de sinalização em chapa de ferro nº18
- Altura da letra = 15cm
- Deve conter: Identificação da marca/fabricante  
Data de Fabricação (mês/ano)
- Poste de fixação em aço galvanizado,

PREFEITURA DO MUNICÍPIO DE RANCHO ALEGRE – PARANÁ		
OBRA :	PROJETO PAVIMENTAÇÃO ASFÁLTICA	DATA : FEVEREIRO/2021
ASSUNTO :	DETALHAMENTO DE SINALIZAÇÃO VERTICAL	ESCALA : INDICADA
LOCAL :	RANCHO ALEGRE	PRANCHA: 06/06
GESTÃO – 2017–2020	RESPONSÁVEL TÉCNICO LUCIANO M. RESENDE – ENG. CIVIL – CREA 58.374–D/PR	