
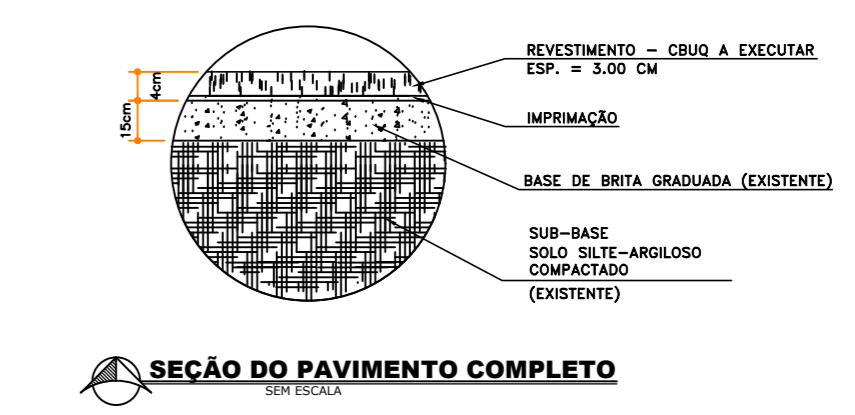
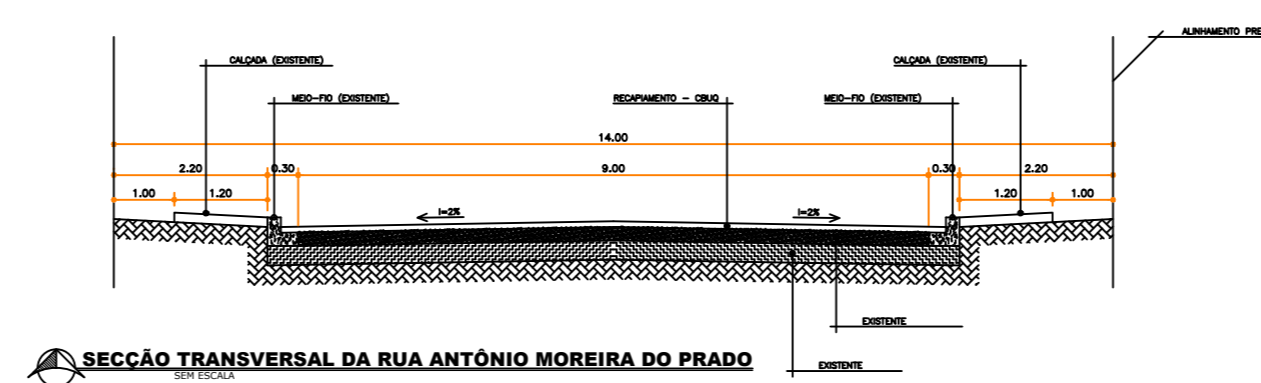
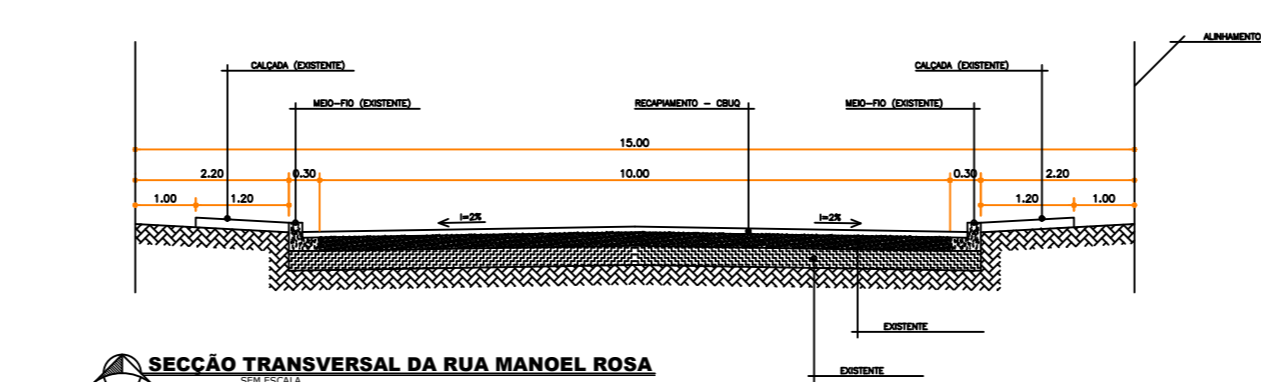
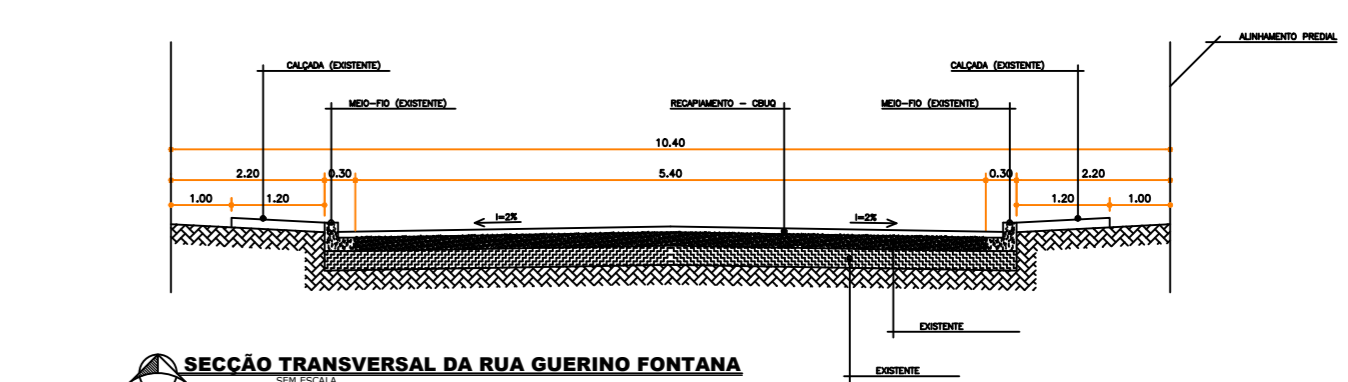
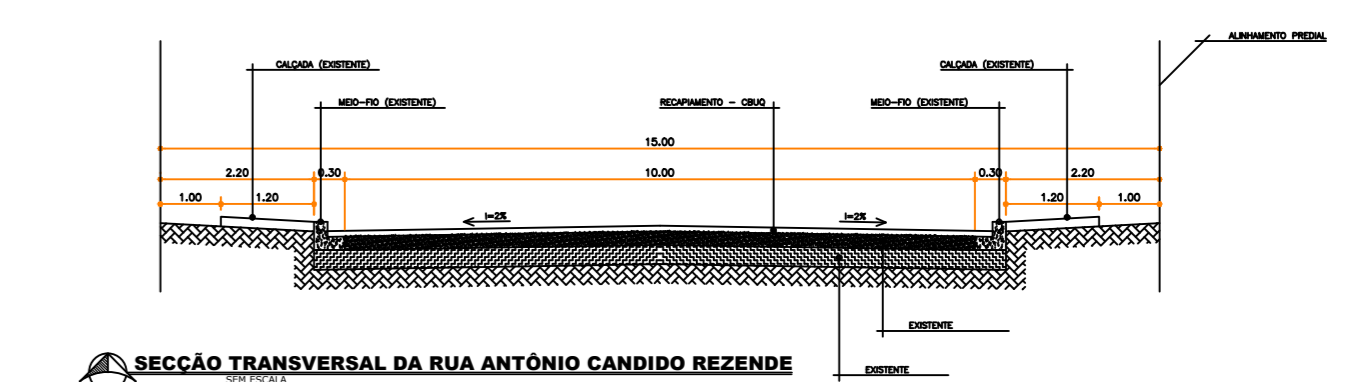
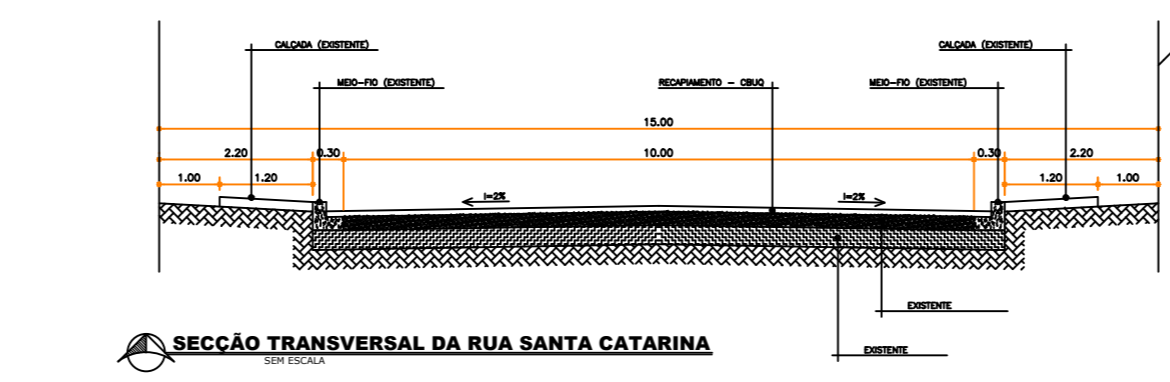
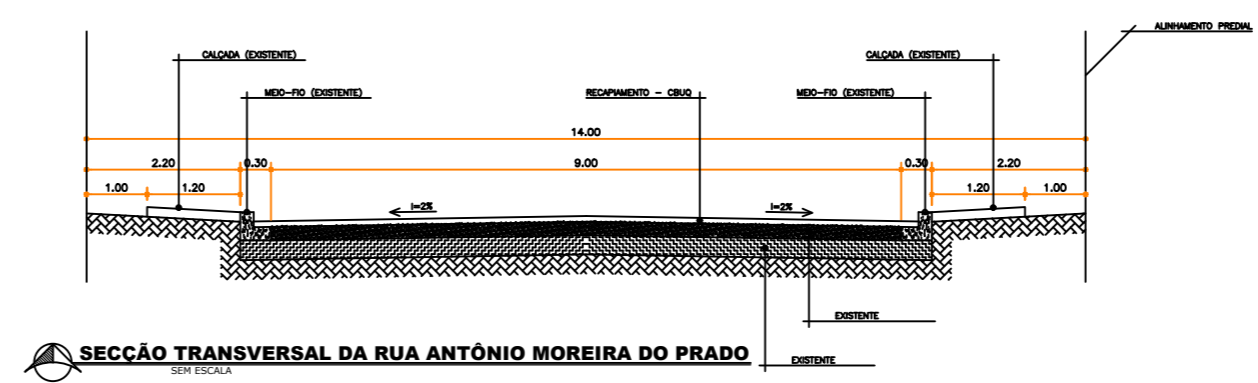
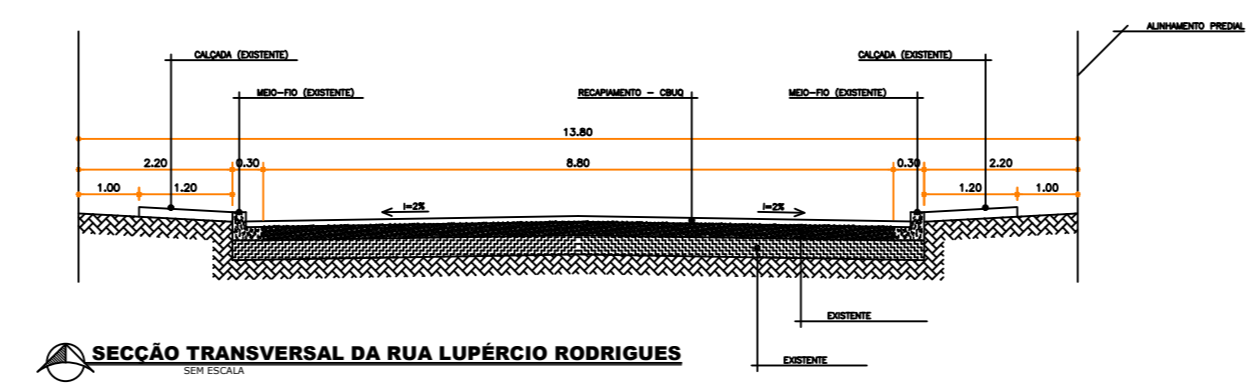
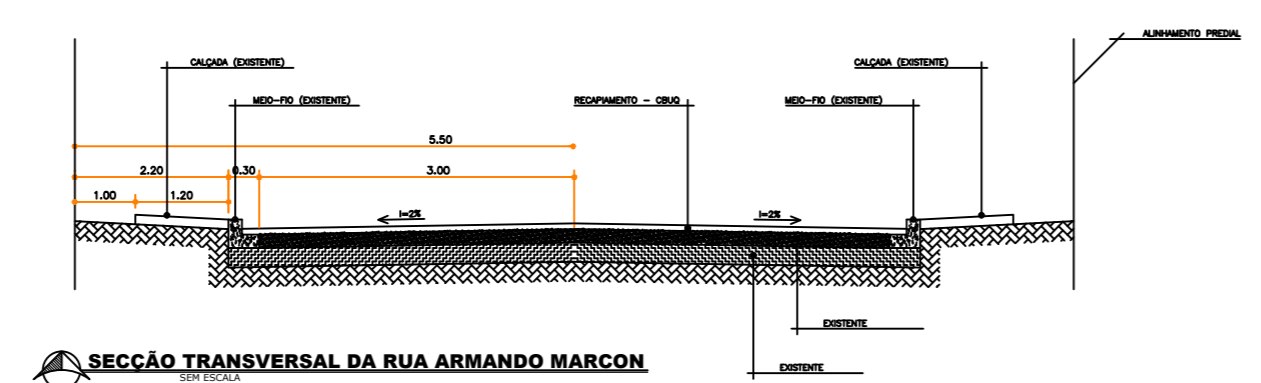
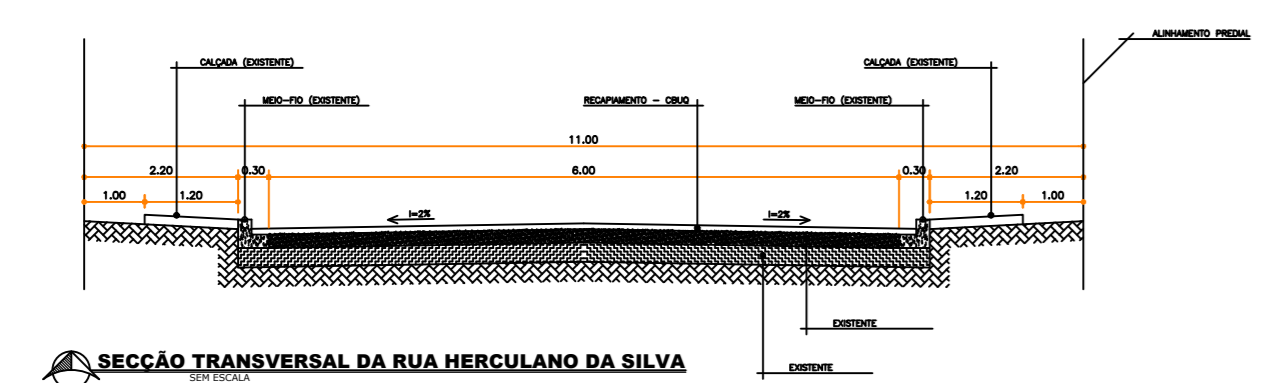


CONJUNTO CONFIANÇA

NATAL MARCOLINO

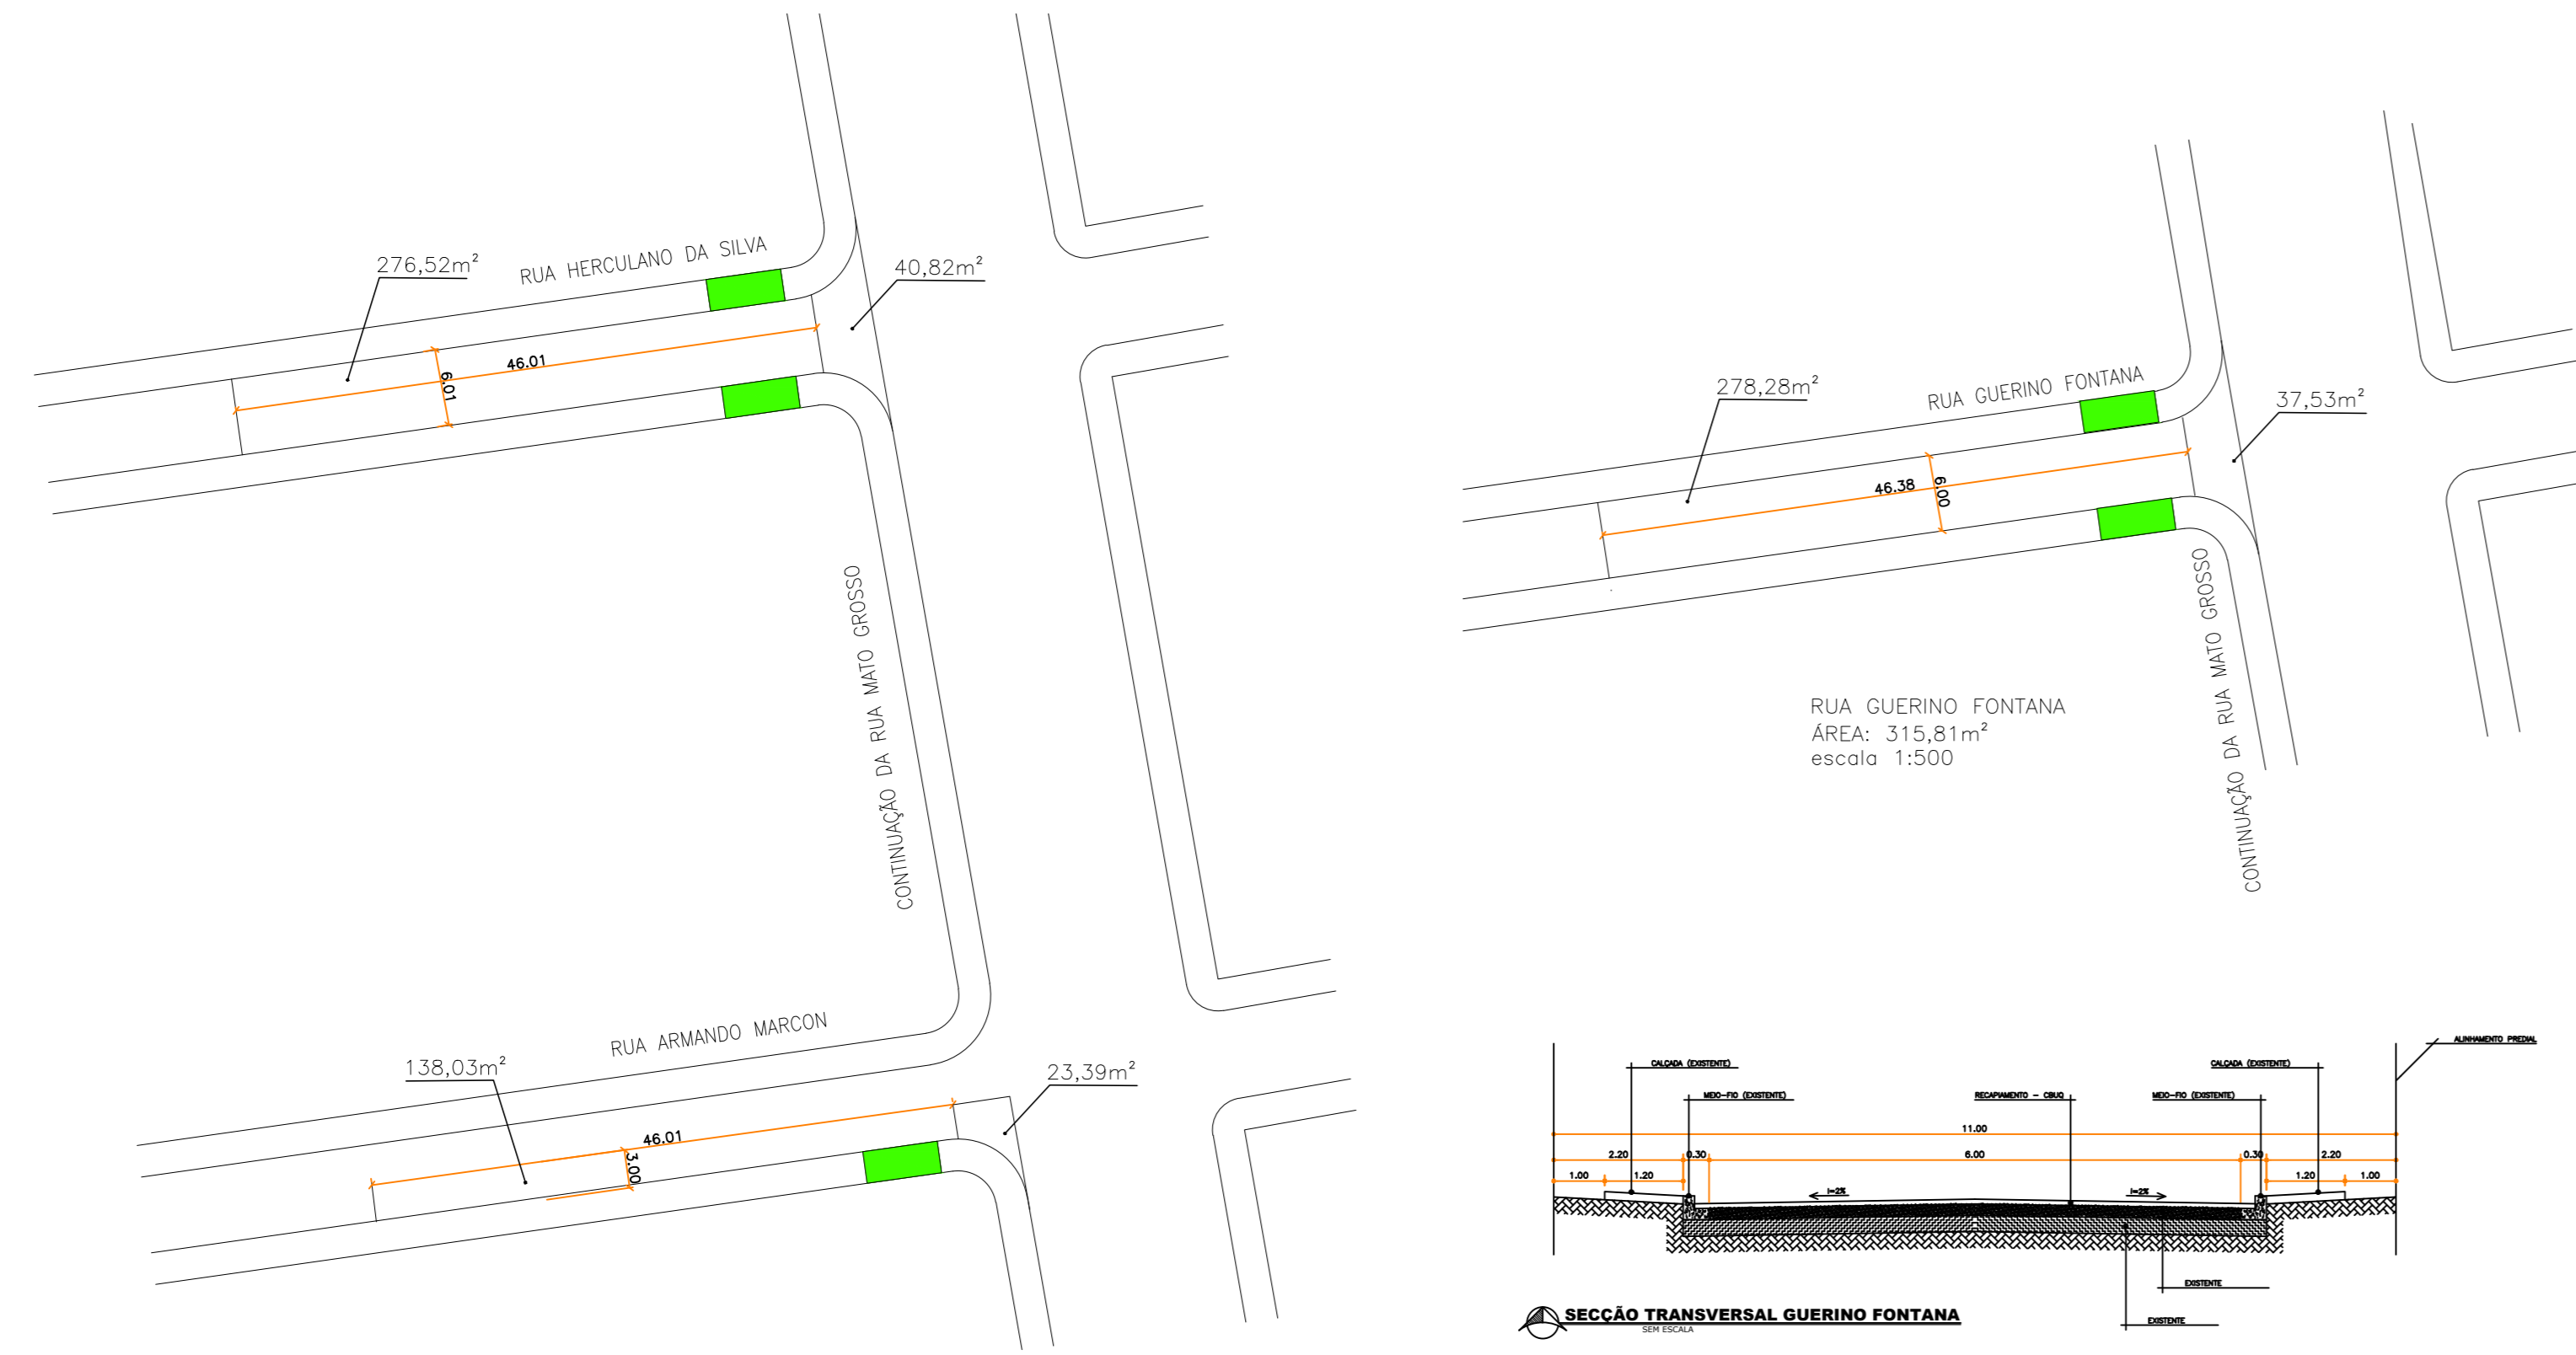

RAMPA DE ACESSIBILIDADE À EXECUTAR

PREFEITURA DO MUNICÍPIO DE RANCHO ALEGRE – PARANÁ		
OBRA : PROJETO DE RECAPE ASFÁLTICO	PRANCHA : 04/06	
ASSUNTO : PLANTA DAS RUAS – CONJUNTO CONFIANÇA / PORTAL DAS ÁRVORES / NATAL MARCOLINO	DATA : FEVEREIRO/2021	
LOCAL : RANCHO ALEGRE	ESCALA : INDICADA	
GESTÃO – 2017–2020	RESPONSÁVEL TÉCNICO : LUCIANO M. RESENDE – ENG. CIVIL – CREA 58.374–D/PR	